


k.ú. Svítkov, p.p.č. 694/7, 694/6, 690/14, 627/3, 637/3

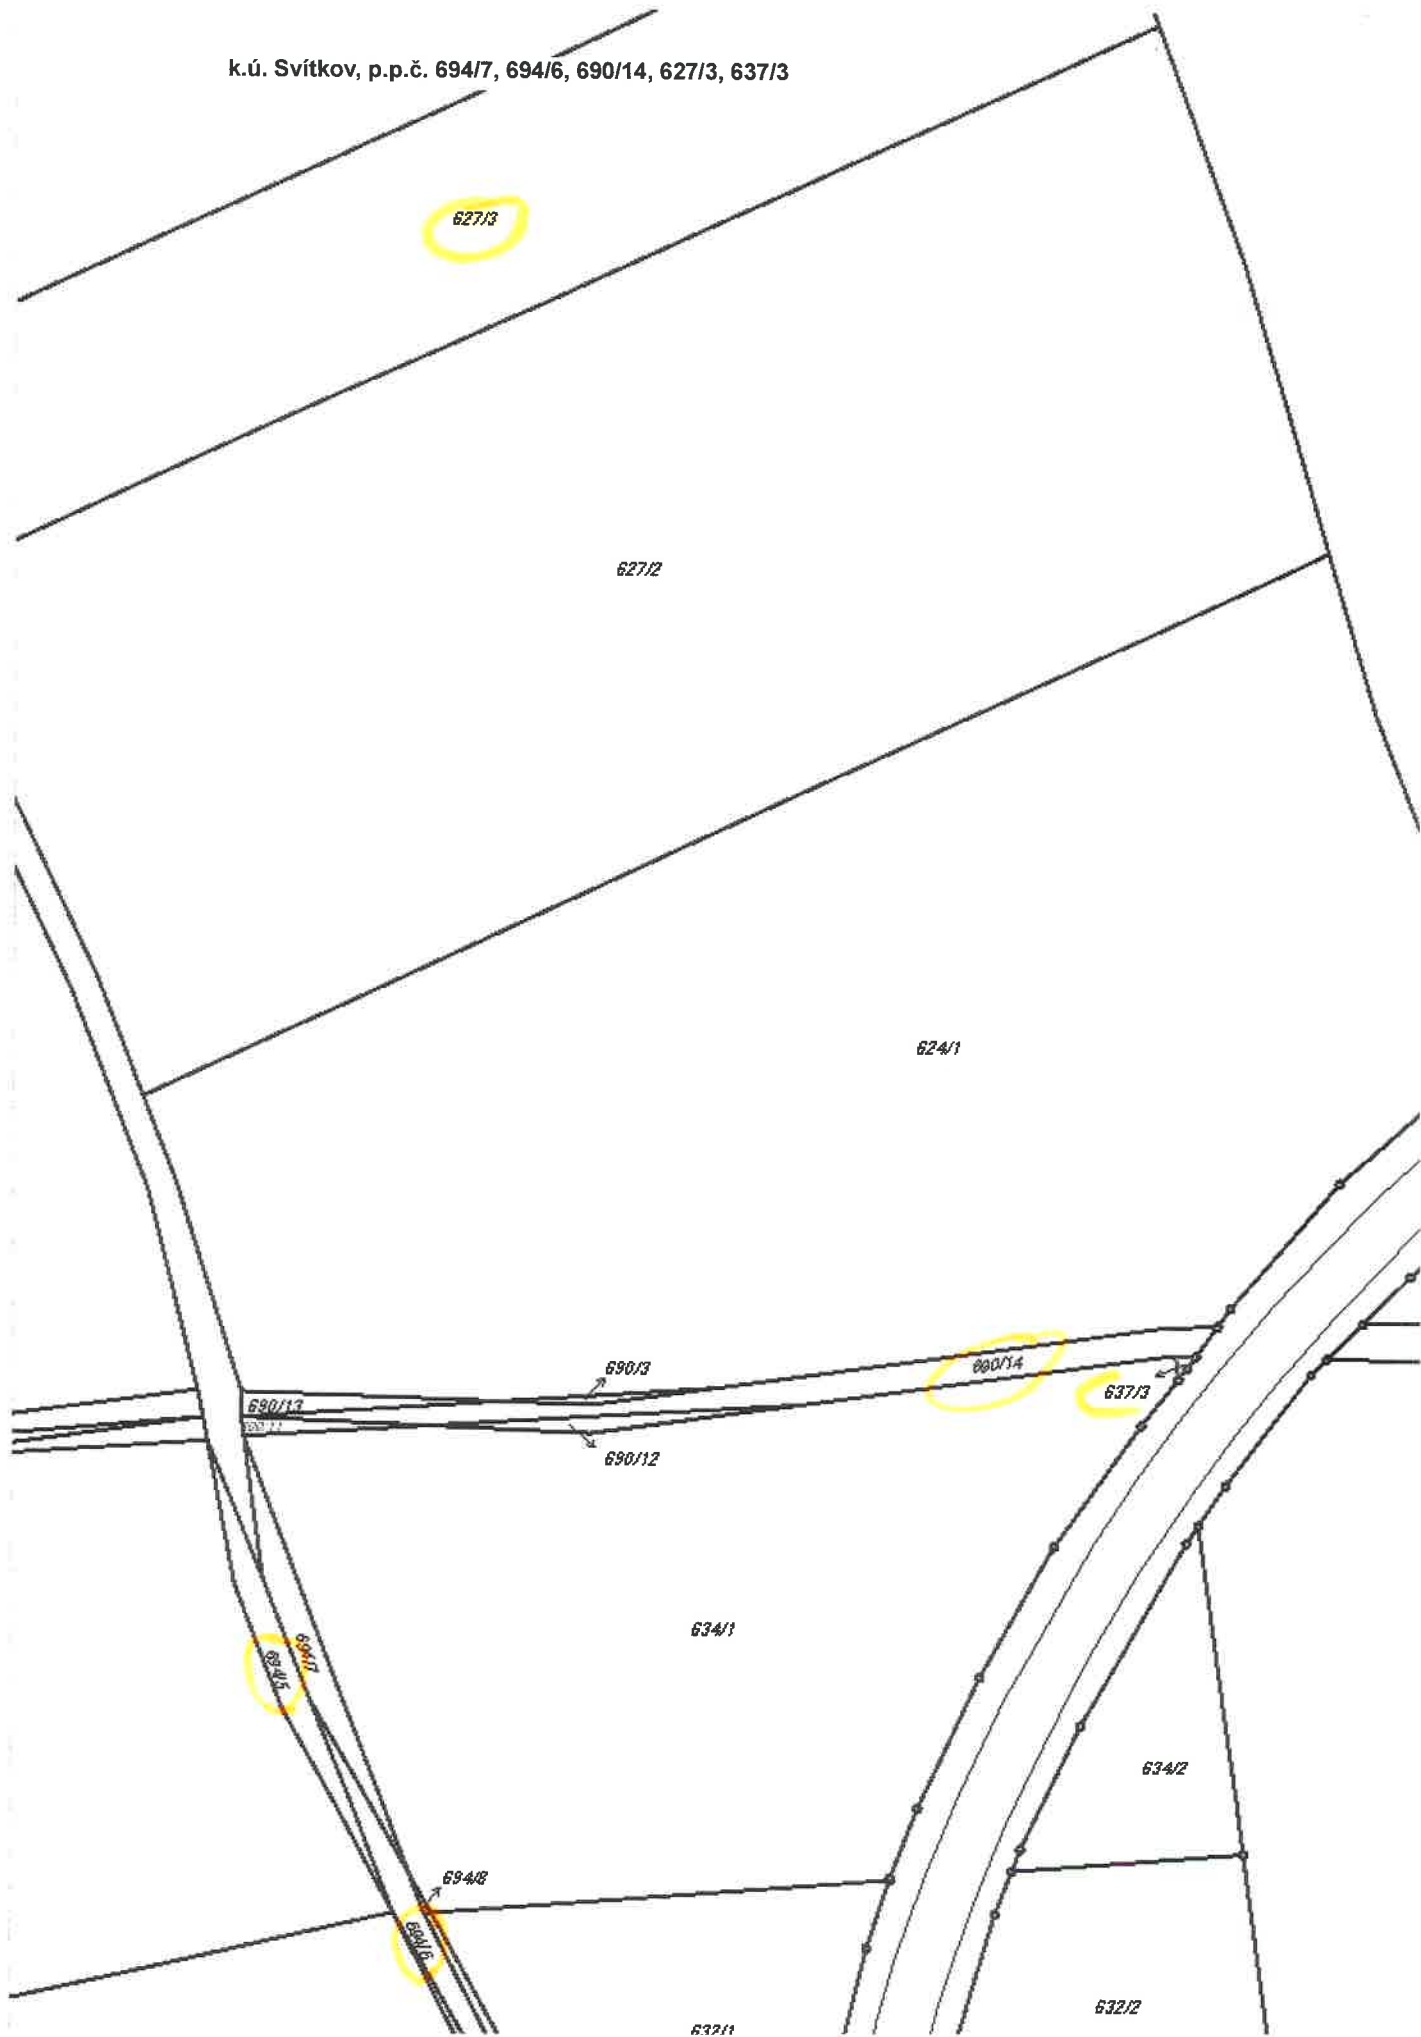


ÚZEMNÍ PLÁN MĚSTA PARDUBICE

KOORDINAČNÍ VÝKRES

1:5000

PRAVNÍ STAV PO ZMĚNÁCH I., II., III., IV., V., VI., VII., VIII., IX., XII.

KLAD LISTŮ:

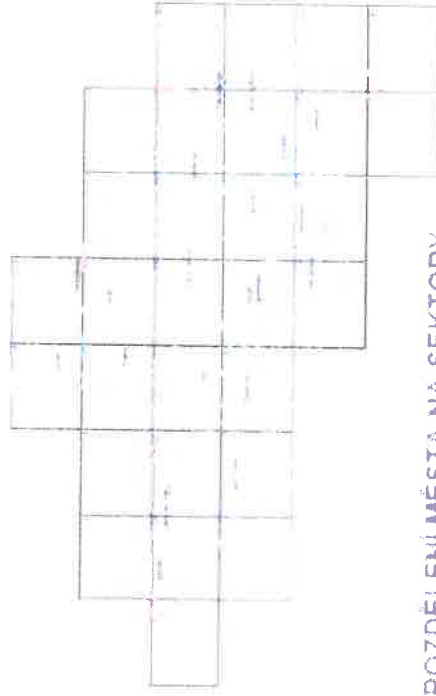

ROZDĚLENÍ MĚSTA NA SEKTORY

